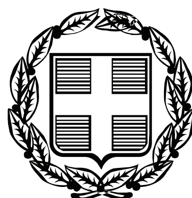


ΕΦΗΜΕΡΙΣ ΤΗΣ ΚΥΒΕΡΝΗΣΕΩΣ

ΤΗΣ ΕΛΛΗΝΙΚΗΣ ΔΗΜΟΚΡΑΤΙΑΣ

ΤΕΥΧΟΣ ΤΕΤΑΡΤΟ **Αρ. Φύλλου 97**

11 Μαρτίου 2008

ΑΠΟΦΑΣΕΙΣ

Αριθμ. 18038

Καθορισμός των ορίων Αιγιαλού - Παραλίας στην περιοχή «Ξηροκάστελο» του Δ.Δ. Βασιλικού, Δήμου Ζακυνθίων, Νομού Ζακύνθου.

Ο ΓΕΝΙΚΟΣ ΓΡΑΜΜΑΤΕΑΣ
ΠΕΡΙΦΕΡΕΙΑΣ ΙΟΝΙΩΝ ΝΗΣΙΩΝ

Έχοντας υπόψη:

1. Τις διατάξεις του ν. 2971/2001 (ΦΕΚ 285/τ.Α΄/19.12.2001) «Αιγιαλός, παραλία και άλλες διατάξεις».

2. Τις διατάξεις του ν.δ. 439/1970 «περί συμπληρώσεως των διατάξεων περί αιγιαλού».

3. Τις διατάξεις του ν. 3200/1955 «περί διοικητικής αποκέντρωσης» όπως αυτές τροποιήθηκαν και ισχύουν σήμερα με τα ν.δ. 532/1970, β.δ. 704/1970, β.δ. 705/1970, β.δ. 192/1972, π.δ. 71/1984, π.δ. 347/1986, ν. 2026/1992 και π.δ. 97/1993.

4. Τις διατάξεις του άρθρου 19 παραγ. 5 του ν. 2344/1995, του άρθρου 52 παραγ. 6 του ν. 2218/1994, του άρθρου 4 παραγ. 7 του ν. 2240/1994, δυνάμει των οποίων αρμοδιότητες του Υπουργείου Οικονομικών που είχαν μεταβιβαστεί στους Νομάρχες, ανήκουν στον Περιφερειακό Δ/ντή, σε συνδυασμό με αυτές του άρθρου 14 παραγ. 2 του ν. 2399/1996 με τις οποίες προβλέπεται η κατάργηση των θέσεων των Περ/κων Δ/ντων, οι αρμοδιότητες πλέον του οποίου περιήλθαν στο Γ.Γ. της Περιφέρειας.

5. Τις διατάξεις του τέταρτου εδαφίου της παραγ. 2 του άρθρου 1 και της παραγ. 6 του ιδίου άρθρου του ν. 2503/1997 «Διοίκηση, Οργάνωση, Στελέχωση της Περιφέρειας, ρύθμιση θεμάτων για την Τοπική Αυτοδιοίκηση και άλλες διατάξεις» (ΦΕΚ 107/τ.Α΄) σύμφωνα με τις οποίες οι Περιφερειακές Υπηρεσίες του Υπουργείου Οικονομικών, που συγκροτούσαν την Περιφερειακή Διοίκηση του Νομού ή της Νομαρχίας, δεν υπήχθησαν στην ενιαία οργανική μονάδα της Περιφέρειας, ούτε καταργήθηκαν, αλλά αποτελούν από 1.9.1997 Υπηρεσίες του Υπουργείου Οικονομικών.

6. Το υπ' αριθμ. 28979/31.7.1997 έγγραφο της Δ/νσης Διοίκησης του Υπουργείου Εσωτερικών, Δημ. Διοίκησης και Αποκέντρωσης, σύμφωνα με το οποίο οι αρμοδιότητες του Γενικού Γραμματέα της Περιφέρειας σε θέματα Υπηρεσιών του Υπουργείου Οικονομικών, μεταφέρονται από 1.9.1997 στον Υπουργό Οικονομικών.

7. Την υπ' αριθμ. 42362/Υ252/28.9.2007 (ΦΕΚ 1948/τ.Β΄) κοινή απόφαση των Πρωθυπουργού και Υπουργού Οικονομικών, περί καθορισμού αρμοδιοτήτων των Υφυπουργών Οικονομίας και Οικονομικών.

8. Τις διατάξεις του ν. 3220/2004 (ΦΕΚ 15/τ.Α΄/2004), με τις οποίες περιέρχονται στους Γενικούς Γραμματείς Περιφερειών, από 10.4.2001, οι αρμοδιότητες του Υπουργού Οικονομίας και Οικονομικών, οι οποίες ανήκαν ή είχαν μεταβιβαστεί στους Νομάρχες και περιήλθαν σ' αυτούς με τις διατάξεις της παραγ. 6 του άρθρου 1 του ν. 2503/1997, πλην θεμάτων ΥΔΕ.

9. Την υπ' αριθμ. 1030067/296/Α0006/7.4.2004, εγκύκλιο της Δ/νσης Οργάνωσης του Υπουργείου Οικονομίας και Οικονομικών «Διευκρινήσεις για τις αρμοδιότητες των Υφυπουργών Οικονομίας και Οικονομικών που περιέρχονται από 10.4.2004 στους Γεν. Γραμματείς Περιφερειών».

10. Την αίτηση των Αντωνίου και Τιμόθεου Αντίοχου, με την οποία ζητείται ο καθορισμός των ορίων Αιγιαλού στην περιοχή «Ξηροκάστελο» του Δ.Δ. Βασιλικού, Δήμου Ζακυνθίων, Νομού Ζακύνθου.

11. Την από 4 Οκτωβρίου 2007 έκθεση, της κατά το άρθρο 3 του ν. 2971/2001 αρμόδιας Επιτροπής, για τον καθορισμό των ορίων αιγιαλού και παραλίας στην περιοχή «Ξηροκάστελο» του Δ.Δ. Βασιλικού, Δήμου Ζακυνθίων Ν. Ζακύνθου.

12. Το από τον Ιανουάριο 2006, τοπογραφικό, υψομετρικό και κτηματολογικό διάγραμμα υπό κλίμακα 1:500, που έχει συνταχθεί από την τοπογράφο μηχανικό Τ.Ε. Κωνσταντίνα Λιβέρη, ελέγχθηκε για την ακρίβεια της αποτύπωσης και θεωρήθηκε, στις 4.1.2007 από την Καραγεωργίου Άρτεμη, Αγρονόμο - Τοπογράφο Μηχανικό ΠΕ Δ΄ Υπάλληλο της Κτηματικής Υπηρεσίας Ζακύνθου. Η αποτύπωση έγινε ταχυμετρικά με ηλεκτρονικό όργανο σε εξάρτιση από το κρατικό τριγωνομετρικό δίκτυο και προβολή Ε.Γ.Σ.Α. ΄87.

13. Τις φυσικές και λοιπές ενδείξεις, που επηρεάζουν το πλάτος του αιγιαλού και της παραλίας (αρθ.

9 παραγ. 1 του ν. 2971/2001), όπως αυτές αναλυτικά αναφέρονται στην παραπάνω έκθεση της αρμόδιας επιτροπής.

14. Τη σύμφωνη γνώμη του Γενικού Επιτελείου Ναυτικού, που διατυπώθηκε στο υπ' αριθμ. Φ.544.5/428/07/Σ.8705/17.5.2007, έγγραφό του, αποφασίζουμε:

Επικυρώνουμε την, από 4.10.2007 έκθεση, της κατά το άρθρο 3 του ν. 2971/2001 (ΦΕΚ 285/τ.Α΄/19.12.2001) «Αιγιαλός, παραλία και άλλες διατάξεις», αρμόδιας Επιτροπής για τον καθορισμό των ορίων αιγιαλού και παραλίας, καθώς και το από τον Ιανουάριο 2006, τοπογραφικό, υψομετρικό και κτηματολογικό διάγραμμα υπό κλίμακα 1:500, που έχει συνταχθεί από την τοπογράφο μηχανικό Τ.Ε. Κωνσταντίνα Λιβέρη, ελέγχθηκε για την ακρίβεια της αποτύπωσης και θεωρήθηκε, στις 4.1.2007 από την Καραγεωργίου Άρτεμη, Αγρονόμο - Τοπογράφο Μηχανικό ΠΕ Δ΄ Υπάλληλο της Κτηματικής Υπηρεσίας Ζακύνθου, επί του οποίου η παραπάνω επιτροπή καθόρισε με κόκκινη συνεχή πολυγωνική γραμμή, με στοιχεία (κορυφές πολυγωνικής) 1, 2, 3, 4, 5, 6, 7, 8, 9, 10, 11, 12, 13, 14, 15, 16, 17, 18, 19, 20, 21, 22 και 23, της οποίας οι κορυφές καθορίζονται με συντεταγμένες του Κρατικού Δικτύου ΓΥΣ, τα όρια του Αιγιαλού στη περιοχή «Ξηροκάστελο» του Δ.Δ. Βασιλικού, Δήμου Ζακυνθίων Ν. Ζακύνθου και αναγράφονται σε πίνακα επί του διαγράμματος και της έκθεσης. Με κίτρινη συνεχή πολυγωνική γραμμή, οριζόμενη με τα στοιχεία (κορυφές πολυγωνικής) 1΄, 2΄, 3΄, 4΄, 5΄, 6΄, 7΄, 8΄, 9΄, 10΄, 11΄, 12΄, 13΄, 14΄, 15΄, 16΄, 17΄, 18΄, 19΄, 20΄, 21΄, 22΄ και 23΄, τα όρια της παραλίας στην ίδια περιοχή. Η οριογραμμή παραλίας απέχει από την οριογραμμή αιγιαλού σε σταθερή απόσταση 10,00 μέτρων και είναι παράλληλη σε αυτή, καθ΄ όλο το μήκος της, προκειμένου να εξυπηρετηθούν οι σκοποί της παραγράφου 2 του άρθρου 1 του ν. 2971/19.12.2001. Με μπλε συνεχή πολυγωνική γραμμή, οριζόμενη με τα στοιχεία (κορυφές πολυγωνικής) 21, Α, Β και Γ τα όρια του παλαιού αιγιαλού.

Δεν εξαιρούνται από την κατεδάφιση οι κατασκευές που υπάρχουν στην παραλία.

Η απόφαση αυτή μαζί με την έκθεση της Επιτροπής και το τοπογραφικό διάγραμμα, να δημοσιευθούν στην Εφημερίδα της Κυβερνήσεως.

Κέρκυρα, 6 Δεκεμβρίου 2007

Ο Γενικός Γραμματέας Περιφέρειας
ΣΩΤΗΡΙΟΣ Θ. ΒΟΣΔΟΥ

ΕΚΘΕΣΗ
ΕΠΙΤΡΟΠΗΣ ΚΑΘΟΡΙΣΜΟΥ ΤΩΝ ΟΡΙΩΝ ΤΟΥ ΑΙΓΙΑΛΟΥ
(ΑΡΘΡΟ 3 ν. 2971/19.12.2001)

Για τον καθορισμό των ορίων αιγιαλού, παραλίας και παλαιού αιγιαλού στην περιοχή «Ξηροκάστελλο» του Δ.Δ. Βασιλικού, Δήμου Ζακυνθίων, Νομού Ζακύνθου.

Στην Ζάκυνθο σήμερα 4 Οκτωβρίου 2007 και στα γραφεία της Κτηματικής Υπηρεσίας οι κάτωθι:

1. Παπαδάτος Χαράλαμπος ως αναπληρωτής του κωλυόμενου, Προϊστάμενου της Κτηματικής Υπηρεσίας Ν. Ζακύνθου, ως Πρόεδρος,

2. Κοκκάλας Νικόλαος (ΛΣ) Υπολειμενάρχης Ζακύνθου, ως αναπληρωτής του κωλυόμενου του Λιμενάρχη Ζακύνθου.

3. Χαλμούκης Ιωάννης Προϊστάμενος της Δ/νσης ΠΕ.ΧΩ. της Γ.Γ. Περιφέρειας Ιονίων Νησιών.

4. Τσοχατζής Ιωάννης Προϊστάμενος της Δ/νσης Πολεοδομίας Ν.Α. Ζακύνθου που απουσίαζε αν και είχε κληθεί νόμιμα και δεν αναπληρώθηκε από το νόμιμο αναπληρωτή του και

5. Αβραμόπουλος Κων/νος Προϊστάμενος της ΤΥΔΚ Ν. Ζακύνθου που απουσίαζε αν και είχε κληθεί νόμιμα και δεν αναπληρώθηκε από το νόμιμο αναπληρωτή του, που αποτελούν την επιτροπή καθορισμού των ορίων του αιγιαλού σύμφωνα με τις διατάξεις του άρθρου 3 του ν. 2971/19.12.2001, και την υπ' αριθμ. 12483/28.9.2004 απόφαση του Γ.Γ. της Περιφέρειας Ιόνιων Νησιών για την συγκρότησή της, όπως τροποποιήθηκε με την υπ' αριθμ. 3311/15.3.2006 απόφαση του ιδίου και ισχύει σήμερα, μετά από πρόσκληση του προέδρου, μεταβήκαμε επί τόπου και πραγματοποιήσαμε αυτοψία στην περιοχή «Ξηροκάστελλο» του Δ.Δ. Βασιλικού, του Δήμου Ζακυνθίων, του Νομού Ζακύνθου και έχοντας υπόψη:

Α. Την από 22.10.2006 αίτηση των Αντωνίου και Τιμόθεου Αντιόχου, με την οποία ζητείται ο καθορισμός των ορίων Αιγιαλού στην περιοχή «Ξηροκάστελλο» του Δ.Δ. Βασιλικού, Δήμου Ζακυνθίων, Νομού Ζακύνθου

Β. Το από τον Ιανουάριο 2006, τοπογραφικό, υψομετρικό και κτηματολογικό διάγραμμα υπό κλίμακα 1:500, που έχει συνταχθεί από την τοπογράφο μηχανικό Τ.Ε. Κωνσταντίνα Λιβέρη, ελέγχθηκε για την ακρίβεια της αποτύπωσης και θεωρήθηκε, στις 4.1.2007 από την Καραγεωργίου Άρτεμη, Αγρονόμο - Τοπογράφο Μηχανικό ΠΕ Δ΄ Υπάλληλο της Κτηματικής Υπηρεσίας Ζακύνθου. Η αποτύπωση έγινε ταχυμετρικά με ηλεκτρονικό όργανο σε εξάρτιση από το κρατικό τριγωνομετρικό δίκτυο και προβολή Ε.Γ.Σ.Α. '87.

Γ. Το άρθρο 23 του ν. 1337/1983 και του π.δ. 12.3.1983 (ΦΕΚ 33 Α΄/14.3.1985) περί προστασίας των ακτών.

Δ. Τις διατάξεις του ν. 2971/2001, όπως ψηφίστηκε, καθώς επίσης τη σχετική δικαστηριακή και διοικητική νομολογία.

Ε. Τα στοιχεία καθορισμού αιγιαλού και παραλίας που προβλέπονται από το άρθρο 9 του ν. 2971/2001 και ειδικότερα:

1. Η γεωμορφολογία της περιοχής, χαρακτηρίζεται:

α. Από έδαφος γαιώδες, με έντονες υψομετρικές διαφορές από την θάλασσα.

β. Η μορφολογία της ακτής συνίσταται από χαλαρά ιζήματα (άμμος, κροκάλες, χαλίκια, πέτρες) που έχουν προκύψει από την αποσάθρωση -διάβρωση των μητρικών πετρωμάτων της.

2. Της ακτής συνέχονται εκτάσεις με έντονες υψομετρικές διαφορές, με άγρια βλάστηση και στη συνέχεια καλλιεργήσιμες στο μεγαλύτερο τους τμήμα (χωράφια - ελιές).

3. Η περιοχή αυτή είναι εκτός σχεδίου και εκτός ορίων οικισμού.

4. Στην άκρη της θάλασσας και εντός της αμμουδιάς υπάρχει πηγάδι (κορυφές 7 και 8).

5. Η περιοχή προσβάλλεται από ανέμους, με διεύθυνση ΒΑ και Α.

6. Η μορφολογία του πυθμένα είναι ομαλή και αβαθής. Σε απόσταση 30μ. από την ακτή το βάθος του πυθμένα είναι 2μ.

7. Ο τομέας ανάπτυξης κυματισμού σε σχέση με το μέτωπο της ακτής δεν ξεπερνά το 1μ. έως 1,5 μ. όπως φαίνεται από τις ενδείξεις της φυσικής βλάστησης.

8. Εντός του αιγιαλού, δεν υπάρχουν τεχνικά έργα που νομίμως υφίστανται.

9. Υπάρχουν εγκεκριμένες χωροταξικές κατευθύνσεις και χρήσεις γης που καθορίζονται με το από 1/1.2.1999 π.δ. (ΦΕΚ 906/Δ/22.12.1999), όπως αυτό τροποποιήθηκε από το 29.10.2003 π.δ. (ΦΕΚ 1272/6/27.11.2003).

10. Δεν υπάρχουν δημόσια κτήματα σε άμεση γειτνίαση με την παράκτια ζώνη.

11. Η εν λόγω περιοχή έχει ενταχθεί στο Εθνικό Κτηματολόγιο. Οι αρχικές εγγραφές έγιναν, στο Κτηματολογικό Γραφείο Ζακύνθου, από τις 7.11.2005.

12. Η ανωτέρω έκταση εμπίπτει στην περιοχή Τ2 του Εθνικού Θαλασσίου πάρκου Ζακύνθου, και χαρακτηρίζεται ως περιοχή ελεγχόμενου τουρισμού.

ΣΤ. Το υπ' αριθμ. Φ. 544.5/428/07/Σ.8705/17.5.2007 έγγραφο του ΓΕΝ.

Για τον καθορισμό της οριογραμμής του παλαιού αιγιαλού λήφθηκαν επιπλέον, υπόψη τα στοιχεία του άρθρου 6 του ν. 2971/2001 και ειδικότερα η ύπαρξη αμμωδών εκτάσεων με ελάχιστα ίχνη αυτοφυούς βλάστησης, άγονων και ακαλλιέργητων, χωρίς ίχνη νομής και κατοχής, σε επαφή με τον αιγιαλό καθώς και όλων των στοιχείων που περιλαμβάνονται στις απόψεις του ΓΕΝ εκφρασμένες στο παραπάνω υπό στοιχείο (ΣΤ), έγγραφό του. Η επιτροπή μελέτησε και τα συμβόλαια που προσκόμισαν οι παράκτιοι ιδιοκτήτες και διαπιστώθηκε ότι δεν καλύπτουν τις προϋποθέσεις του άρθρ. 5 του ν. 2971/2001.

Συνεκτιμώντας τα παραπάνω, που αφορούν τις τοπικές φυσικές και λοιπές ενδείξεις, που επηρεάζουν το πλάτος και τη θέση του αιγιαλού, της παραλίας και του παλαιού αιγιαλού, καθώς και τα στοιχεία της επιτόπου αυτοψίας που πραγματοποιήσαμε, αποφασίζουμε:

Καθορίζουμε πάνω στο παρακάνω τοπογραφικό διάγραμμα, τις οριογραμμές του αιγιαλού, παραλίας και παλαιού αιγιαλού στην περιοχή «Ξηροκάστελλο» του Δ.Δ. Βασιλικού, Δήμου Ζακυνθίων, Νομού Ζακύνθου ως εξής:

Α) Την οριογραμμή του αιγιαλού με κόκκινη συνεχή πολυγωνική γραμμή, οριζόμενη με τα στοιχεία (κορυφές πολυγωνικής) 1, 2, 3, 4, 5, 6, 7, 8, 9, 10, 11, 12, 13, 14, 15, 16, 17, 18, 19, 20, 21, 22 και 23, των οποίων οι κορυφές εξασφαλίζονται από το κρατικό τριγωνομετρικό δίκτυο, με συντεταγμένες σε προβολή ΕΓΣΑ '87, αναγράφονται σε πίνακα επί του διαγράμματος και έχουν ως εξής:

Πίνακας Συντεταγμένων Κορυφών Αιγιαλού

ΚΟΡΥΦΕΣ	X	Y	ΚΟΡΥΦΕΣ	X	Y
1	231556.498	4181368.331	13	231754.841	4181223.289
2	231581.086	4181360.192	14	231770.303	4181212.788
3	231591.406	4181350.481	15	231777.071	4181203.602
4	231588.267	4181335.811	16	231775.149	4181186.164
5	231591.281	4181319.924	17	231781.647	4181169.751
6	231599.814	4181305.572	18	231815.383	4181132.379
7	231624.589	4181283.220	19	231826.656	4181114.112
8	231639.868	4181273.662	20	231855.470	4181084.318
9	231667.577	4181264.130	21	231868.898	4181070.793
10	231694.691	4181258.170	22	231887.040	4181056.335
11	231716.655	4181258.261	23	231958.197	4181015.137
12	231729.959	4181247.805			

Β) Την οριογραμμή της παραλίας, με κίτρινη συνεχή πολυγωνική γραμμή οριζόμενη από τα στοιχεία (κορυφές πολυγωνικής) 1', 2', 3', 4', 5', 6', 7', 8', 9', 10', 11', 12', 13', 14', 15', 16', 17', 18', 19', 20', 21', 22', και 23', προκειμένου να εξυπηρετηθούν οι σκοποί της παραγράφου 2 του άρθρου 1 του ν. 2971/2001. Η οριογραμμή παραλίας απέχει από την οριογραμμή αιγιαλού σε σταθερή απόσταση 10,00 μέτρων και είναι παράλληλος σε αυτή καθ' όλο το μήκος της.

Γ) Την οριογραμμή του παλαιού αιγιαλού, με μπλε συνεχή πολυγωνική γραμμή, οριζόμενη από τα σημεία (κορυφές πολυγωνικής) Α, Β, Γ με τις ακόλουθες συντεταγμένες.

Πίνακας Συντεταγμένων Κορυφών Παλαιού Αιγιαλού

ΚΟΡΥΦΕΣ	X	Y
21	231868.898	4181070.793
Α	231895.840	4181040.839
Β	231912.422	4181033.401
Γ	231955.180	4181007.566

Εντός της ζώνης παραλίας υπάρχουν κτίσματα, τα οποία δεν εξαιρούνται από αυτήν.

Ο καθορισμός των ανωτέρω οριογραμμών γίνεται για πρώτη φορά.


Γραμματέας της επιτροπής είναι ο Κεφαλληνος Διονύσιος εφοριακός υπάλληλος ΠΕ Δ΄, της Κτηματικής Υπηρεσίας Ζακύνθου.


Αφού συντάχθηκε το παρόν υπογράφεται από τα παρόντα μέλη της επιτροπής ως ακολούθως:

Η Επιτροπή

Ο Πρόεδρος
ΧΑΡ. Ν. ΠΑΠΑΔΑΤΟΣ

Τα μέλη
ΝΙΚΟΛΑΟΣ ΧΡ. ΚΟΚΚΑΛΑΣ
ΙΩΑΝΝΗΣ ΧΑΛΜΟΥΚΗΣ

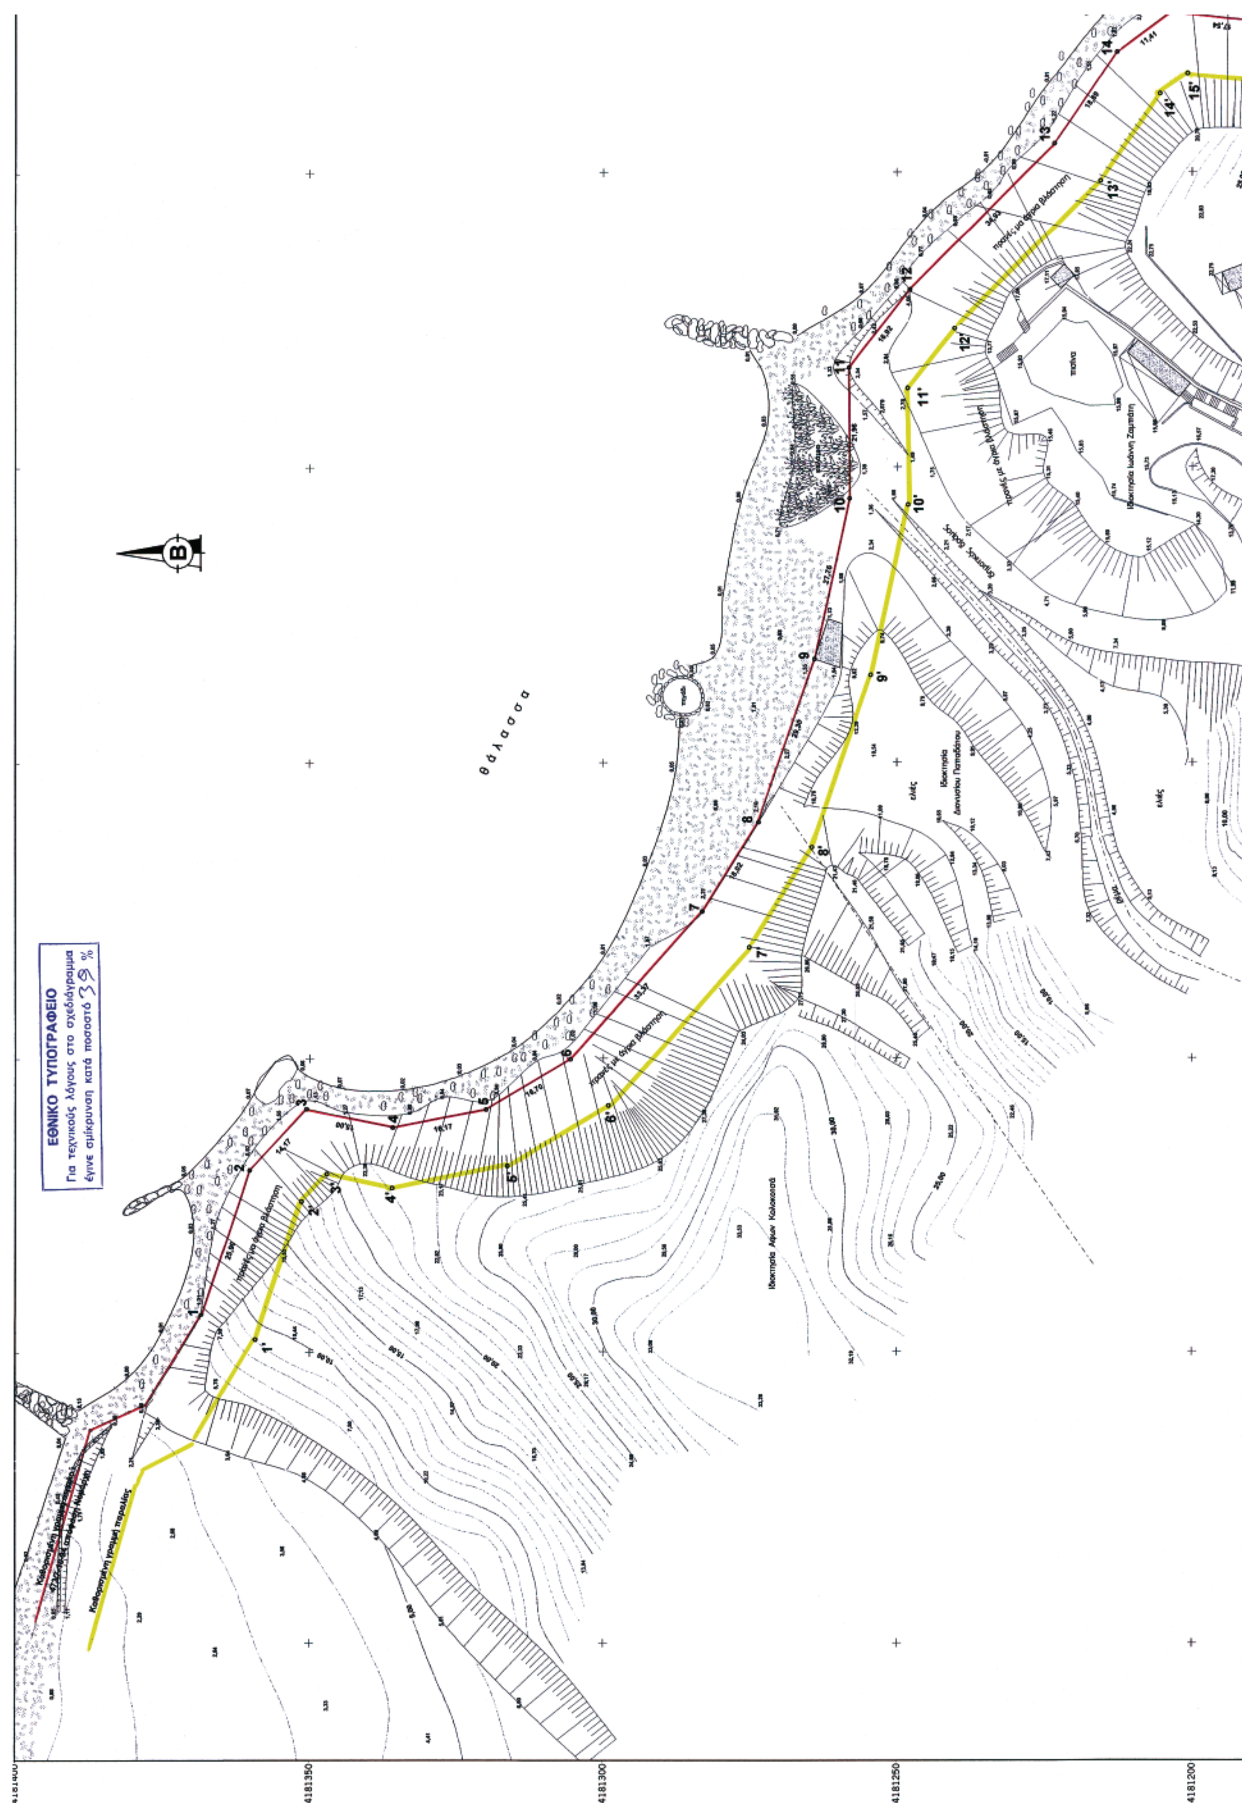

ΕΘΝΙΚΟ ΤΥΠΟΓΡΑΦΕΙΟ
Για τεχνικούς λόγους στο σχεδιάγραμμα έγινε σμίκρυνση κατά ποσοστό 39 %
θάλασσα
4181350
4181300
4181250
4181200

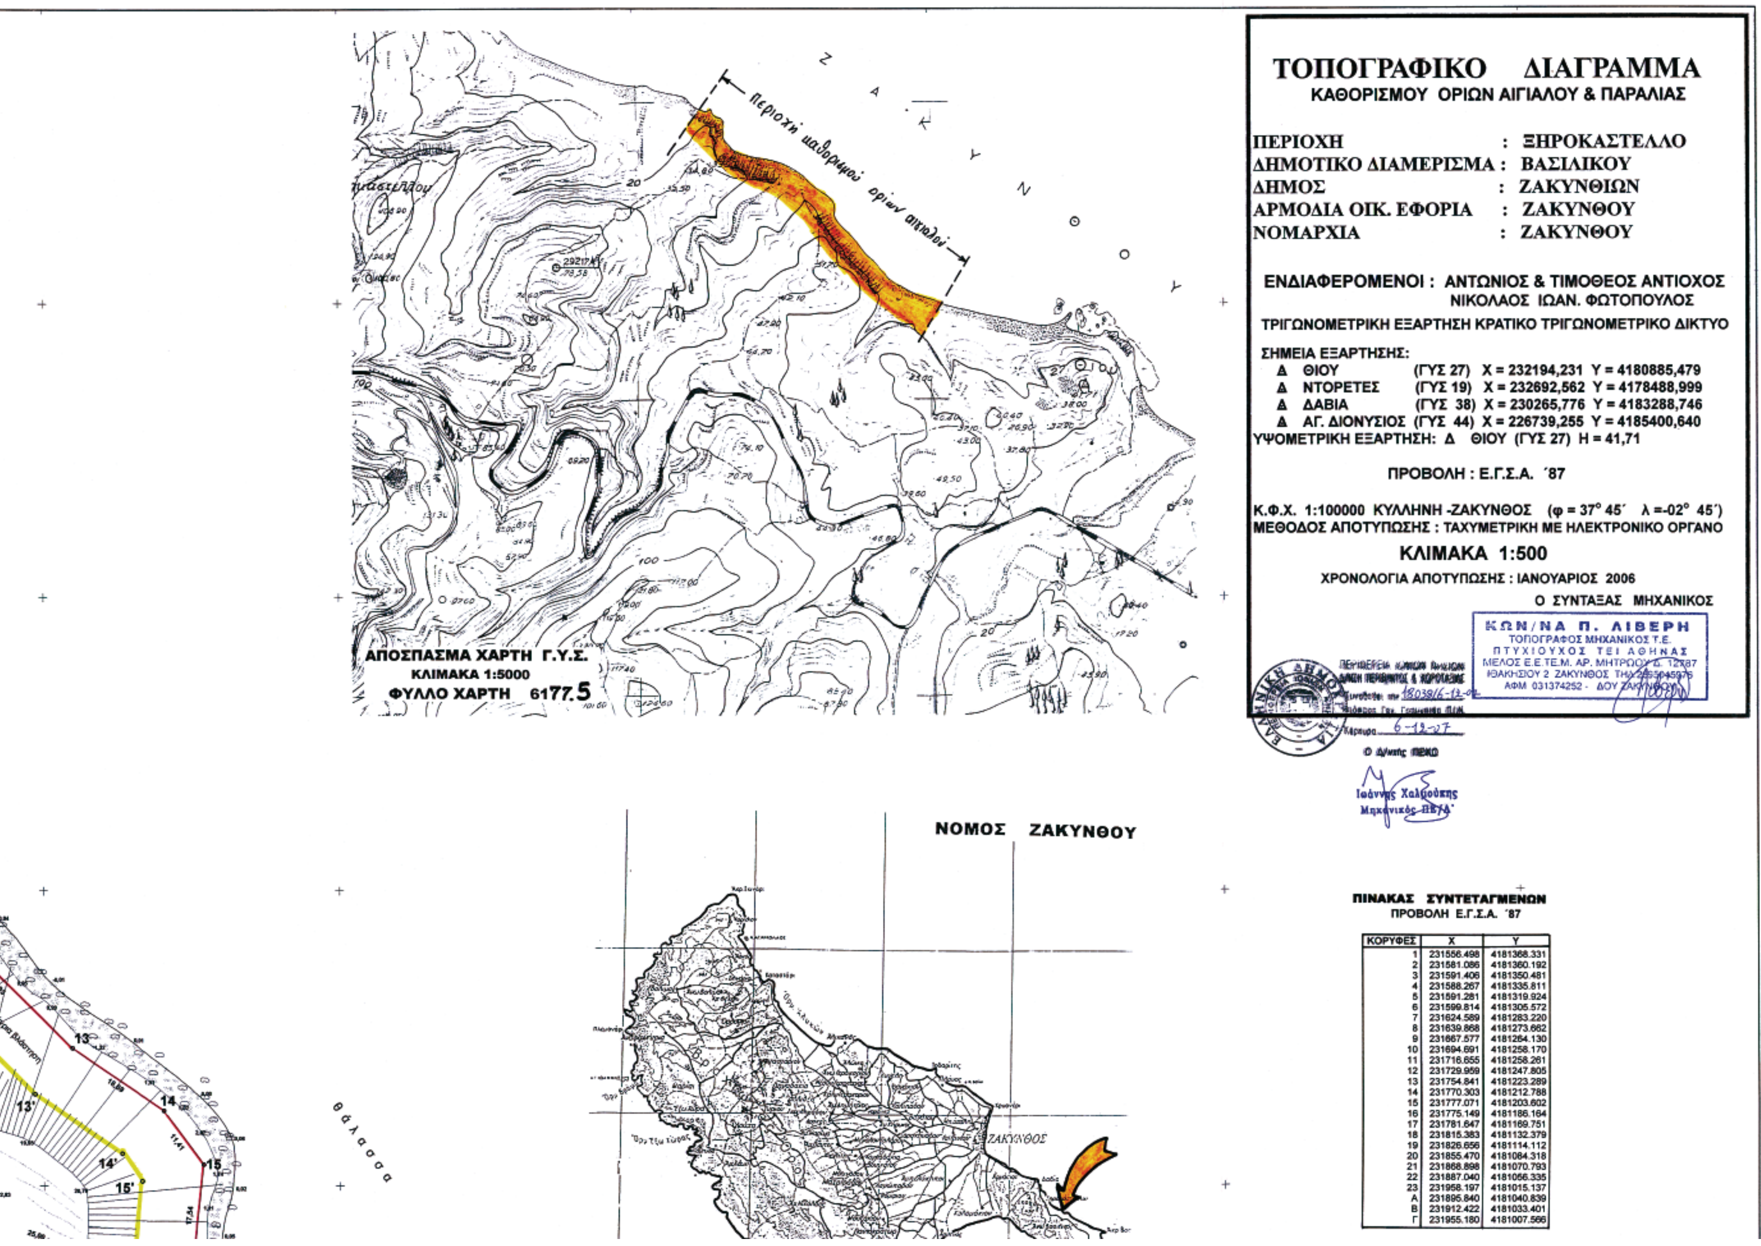

ΠΙΝΑΚΑΣ ΣΥΝΤΕΤΑΓΜΕΝΩΝ
ΠΡΟΒΟΛΗ Ε.Γ.Σ.Α. ΄87

ΚΟΡΥΦΕΣ	X	Y
1	231556.498	4181368.331
2	231581.086	4181360.192
3	231591.406	4181350.481
4	231588.267	4181335.811
5	231591.281	4181319.924
6	231599.814	4181305.572
7	231624.589	4181283.220
8	231639.868	4181273.662
9	231667.577	4181264.130
10	231694.691	4181258.170
11	231716.655	4181258.261
12	231729.959	4181247.805
13	231754.841	4181223.289
14	231770.303	4181212.788
15	231777.071	4181203.602
16	231775.149	4181186.164
17	231781.647	4181169.751
18	231815.383	4181132.379
19	231826.656	4181114.112
20	231855.470	4181084.318
21	231868.898	4181070.793
22	231887.040	4181056.335
23	231958.197	4181015.137
A	231895.840	4181040.839
B	231912.422	4181033.401
Γ	231955.180	4181007.566


Ε.Θ.Π.Ζ. ΠΕΡΙΟΧΗ Τ2
16
17
231750
231700
231650
231600
231550
231500
4181150
4181100
4181050
4181000

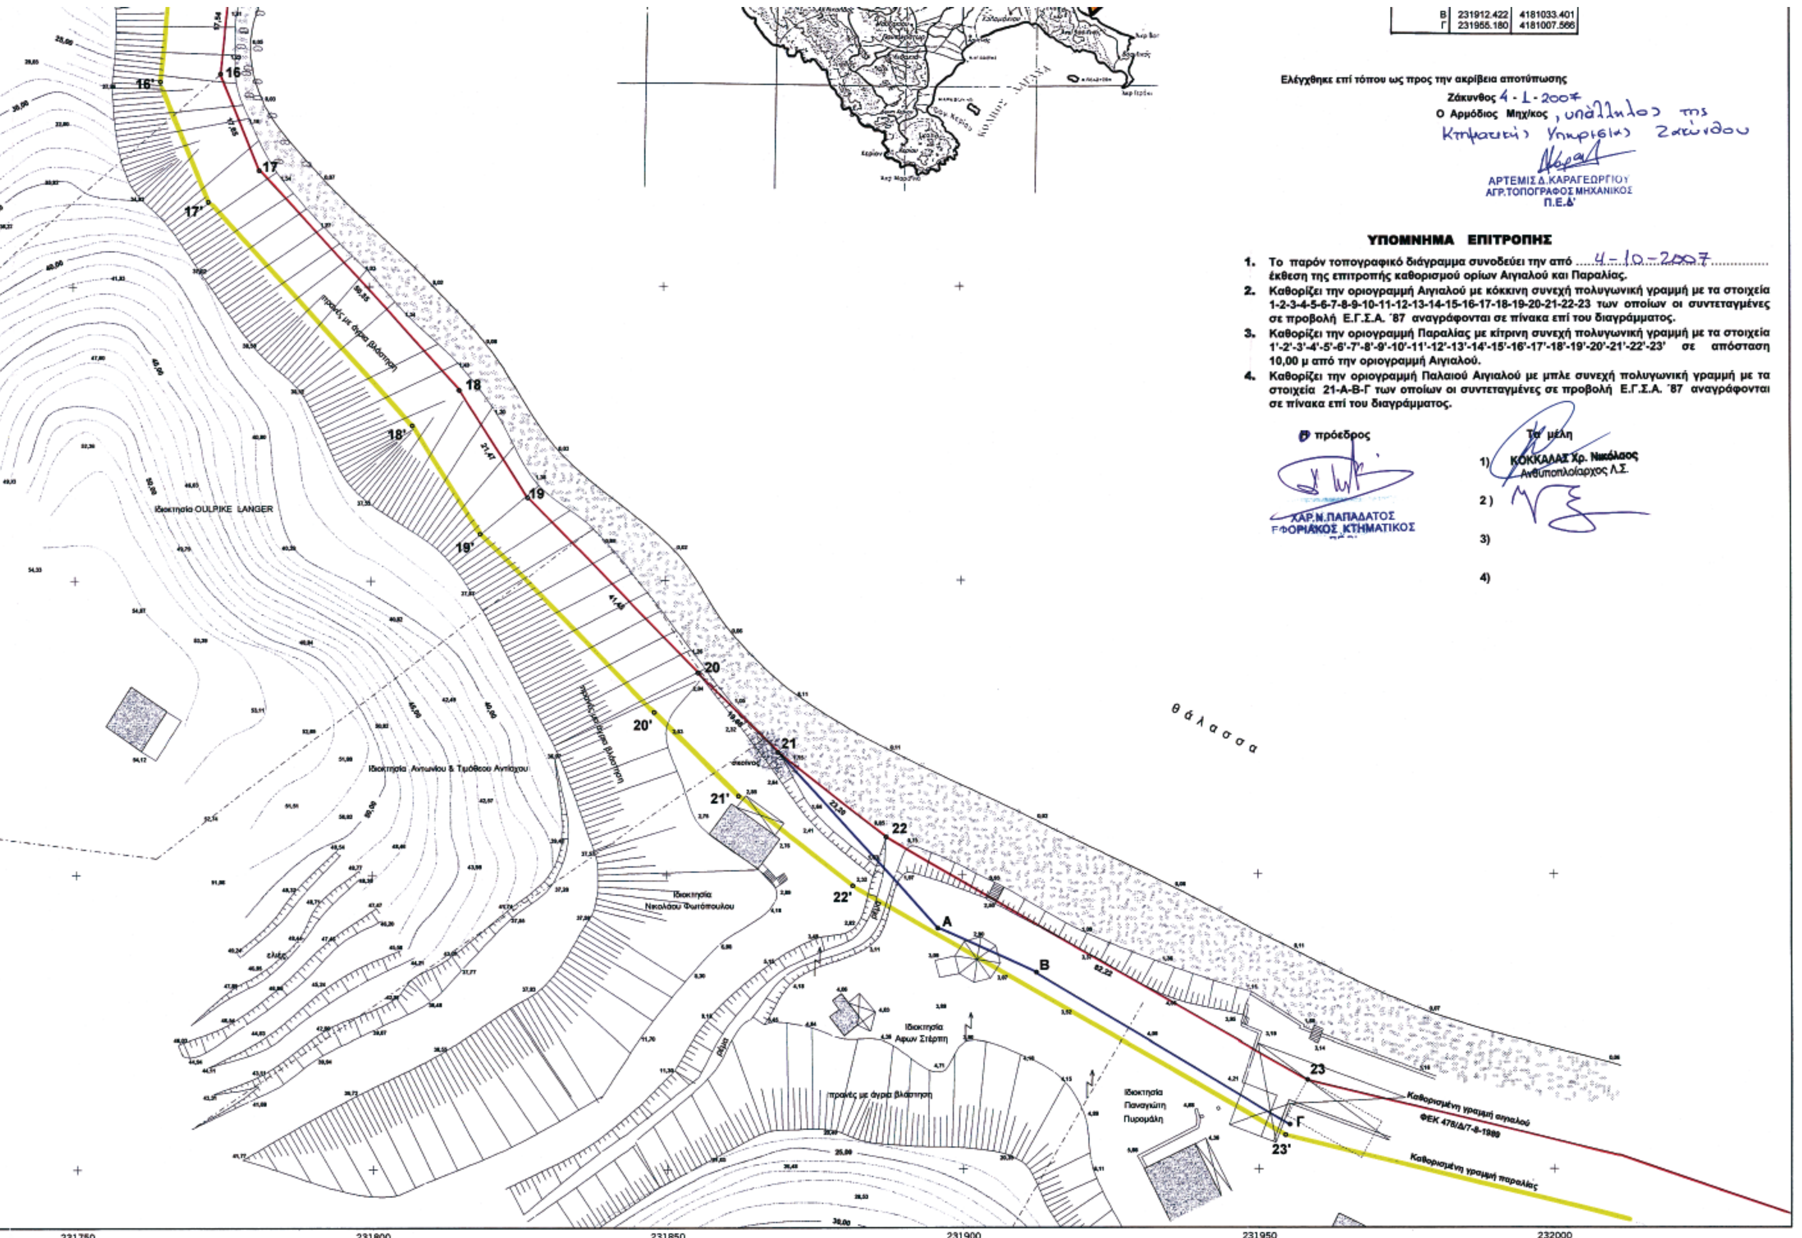
Β 231912.422 4181033.401
Γ 231955.180 4181007.566
Ελέγχθηκε επί τόπου ως προς την ακρίβεια αποτύπωσης
Ζάκυνθος 4-1-2007
Ο Αρμόδιος Μηχ/κος , υπάλληλος της Κτηματικής Υπηρεσίας Ζακύνθου
ΑΡΤΕΜΙΣ Δ. ΚΑΡΑΓΕΩΡΓΙΟΥ
ΑΓΡ. ΤΟΠΟΓΡΑΦΟΣ ΜΗΧΑΝΙΚΟΣ
Π.Ε.Δ'
ΥΠΟΜΝΗΜΑ ΕΠΙΤΡΟΠΗΣ
1. Το παρόν τοπογραφικό διάγραμμα συνοδεύει την από 4-10-2007 έκθεση της επιτροπής καθορισμού ορίων Αιγιαλού και Παραλίας.
2. Καθορίζει την οριογραμμή Αιγιαλού με κόκκινη συνεχή πολυγωνική γραμμή με τα στοιχεία 1-2-3-4-5-6-7-8-9-10-11-12-13-14-15-16-17-18-19-20-21-22-23 των οποίων οι συντεταγμένες σε προβολή Ε.Γ.Σ.Α. '87 αναγράφονται σε πίνακα επί του διαγράμματος.
3. Καθορίζει την οριογραμμή Παραλίας με κίτρινη συνεχή πολυγωνική γραμμή με τα στοιχεία 1'-2'-3'-4'-5'-6'-7'-8'-9'-10'-11'-12'-13'-14'-15'-16'-17'-18'-19'-20'-21'-22'-23' σε απόσταση 10,00 μ από την οριογραμμή Αιγιαλού.
4. Καθορίζει την οριογραμμή Παλαιού Αιγιαλού με μπλε συνεχή πολυγωνική γραμμή με τα στοιχεία 21-Α-Β-Γ των οποίων οι συντεταγμένες σε προβολή Ε.Γ.Σ.Α. '87 αναγράφονται σε πίνακα επί του διαγράμματος.
Ο πρόεδρος
ΧΑΡ. Ν. ΠΑΠΑΔΑΤΟΣ
ΕΦΟΡΙΑΚΟΣ ΚΤΗΜΑΤΙΚΟΣ
Τα μέλη
1) ΚΟΚΚΑΛΑΣ Χρ. Νικόλαος
Ανθυποπλοίαρχος Λ.Σ.
2)
3)
4)
θ ά λ α σ σ α
Ιδιοκτησία OULPIKE LANGER
Ιδιοκτησία Αντωνίου & Τιμόθεου Αντίοχου
Ιδιοκτησία Νικολάου Φωτόπουλου
Ιδιοκτησία Αφων Στέρπη
Ιδιοκτησία Παναγιώτη Πυρομάλη
πρανές με άγρια βλάστηση
Καθορισμένη γραμμή αιγιαλού
ΦΕΚ 478/Δ/7-8-1989
Καθορισμένη γραμμή παραλίας
16 16' 17 17' 18 18' 19 19' 20 20' 21 21' 22 22' 23 23' Α Β Γ
231750 231800 231850 231900 231950 232000

ΕΘΝΙΚΟ ΤΥΠΟΓΡΑΦΕΙΟ
ΕΦΗΜΕΡΙΣ ΤΗΣ ΚΥΒΕΡΝΗΣΕΩΣ

ΠΕΡΙΦΕΡΕΙΑΚΑ ΓΡΑΦΕΙΑ ΠΩΛΗΣΗΣ Φ.Ε.Κ.

ΘΕΣΣΑΛΟΝΙΚΗ - Βασ. Όλγας 227	**23104 23956**	**ΛΑΡΙΣΑ** - Διοικητήριο	**2410 597449**
ΠΕΙΡΑΙΑΣ - Ευριπίδου 63	**210 4135228**	**ΚΕΡΚΥΡΑ** - Σαμαρά 13	**26610 89122**
ΠΑΤΡΑ - Κορίνθου 327	**2610 638109**	**ΗΡΑΚΛΕΙΟ** - Πεδιάδος 2	**2810 300781**
ΙΩΑΝΝΙΝΑ - Διοικητήριο	**26510 87215**	**ΜΥΤΙΛΗΝΗ** - Πλ. Κωνσταντινουπόλεως 1	**22510 46654**
ΚΟΜΟΤΗΝΗ - Δημοκρατίας 1	**25310 22858**		

ΤΙΜΗ ΠΩΛΗΣΗΣ ΦΥΛΛΩΝ ΤΗΣ ΕΦΗΜΕΡΙΔΟΣ ΤΗΣ ΚΥΒΕΡΝΗΣΕΩΣ

Σε έντυπη μορφή

- Για τα Φ.Ε.Κ. από 1 μέχρι 16 σελίδες σε 1 €, προσαυξανόμενη κατά 0,20 € για κάθε επιπλέον οκτασέλιδο ή μέρος αυτού.
- Για τα φωτοαντίγραφα Φ.Ε.Κ. σε 0,15 € ανά σελίδα.

Σε μορφή DVD/CD

Τεύχος	Ετήσια έκδοση	Τριμηνιαία έκδοση	Μηνιαία έκδοση
Α΄	150 €	40 €	15 €
Β΄	300 €	80 €	30 €
Γ΄	50 €	-	-
Υ.Ο.Δ.Δ.	50 €	-	-
Δ΄	110 €	30 €	-

Τεύχος	Ετήσια έκδοση	Τριμηνιαία έκδοση	Μηνιαία έκδοση
Α.Α.Π.	110 €	30 €	-
Ε.Β.Ι.	100 €	-	-
Α.Ε.Δ.	5 €	-	-
Δ.Δ.Σ.	200 €	-	20 €
Α.Ε. - Ε.Π.Ε. και Γ.Ε.ΜΗ.	-	-	100 €

- Η τιμή πώλησης μεμονωμένων Φ.Ε.Κ. σε μορφή cd-rom από εκείνα που διατίθενται σε ψηφιακή μορφή και μέχρι 100 σελίδες, σε 5 € προσαυξανόμενη κατά 1 € ανά 50 σελίδες.
- Η τιμή πώλησης σε μορφή cd-rom/dvd, δημοσιευμάτων μιας εταιρείας στο τεύχος Α.Ε.-Ε.Π.Ε. και Γ.Ε.ΜΗ. σε 5 € ανά έτος.

ΠΑΡΑΓΓΕΛΙΑ ΚΑΙ ΑΠΟΣΤΟΛΗ Φ.Ε.Κ.: Τηλεφωνικά: 210 4071010 - fax: 210 4071010 - internet: http://www.et.gr

ΕΤΗΣΙΕΣ ΣΥΝΔΡΟΜΕΣ Φ.Ε.Κ.

Τεύχος	Έντυπη μορφή	Ψηφιακή Μορφή
Α΄	225 €	190 €
Β΄	320 €	225 €
Γ΄	65 €	Δωρεάν
Υ.Ο.Δ.Δ.	65 €	Δωρεάν
Δ΄	160 €	80 €
Α.Α.Π.	160 €	80 €
Ε.Β.Ι.	65 €	33 €

Τεύχος	Έντυπη μορφή	Ψηφιακή Μορφή
Α.Ε.Δ.	10 €	Δωρεάν
Α.Ε. - Ε.Π.Ε. και Γ.Ε.ΜΗ.	2.250 €	645 €
Δ.Δ.Σ.	225 €	95 €
Α.Σ.Ε.Π.	70€	Δωρεάν
Ο.Π.Κ.	-	Δωρεάν
Α΄+ Β΄+ Δ΄ + Α.Α.Π.	-	450 €

- Το τεύχος Α.Σ.Ε.Π. (έντυπη μορφή) θα αποστέλλεται σε συνδρομητές ταχυδρομικά, με την επιβάρυνση των 70 €, ποσό το οποίο αφορά τα ταχυδρομικά έξοδα.
- Για την παροχή πρόσβασης μέσω διαδικτύου σε Φ.Ε.Κ. προηγουμένων ετών και συγκεκριμένα στα τεύχη: **α)** Α, Β, Δ, Α.Α.Π., Ε.Β.Ι. και Δ.Δ.Σ., η τιμή προσαυξάνεται, πέραν του ποσού της ετήσιας συνδρομής του 2007, κατά 40 € ανά έτος και ανά τεύχος και **β)** για το τεύχος Α.Ε.-Ε.Π.Ε. & Γ.Ε.ΜΗ., κατά 60 € ανά έτος παλαιότητας.

* Η καταβολή γίνεται σε όλες τις Δημόσιες Οικονομικές Υπηρεσίες (Δ.Ο.Υ.). Το πρωτότυπο διπλότυπο (έγγραφο αριθμ. πρωτ. 9067/28.2.2005 2η Υπηρεσία Επιτρόπου Ελεγκτικού Συνεδρίου) με φροντίδα των ενδιαφερομένων, πρέπει να αποστέλλεται ή να κατατίθεται στο Εθνικό Τυπογραφείο (Καποδιστρίου 34, Τ.Κ. 104 32 Αθήνα).
* Σημειώνεται ότι φωτοαντίγραφα διπλοτύπων, ταχυδρομικές Επιταγές για την εξόφληση της συνδρομής, δεν γίνονται δεκτά και θα επιστρέφονται.
* Οι οργανισμοί τοπικής αυτοδιοίκησης, τα νομικά πρόσωπα δημοσίου δικαίου, τα μέλη της Ένωσης Ιδιοκτητών Ημερησίου Τύπου Αθηνών και Επαρχίας, οι τηλεοπτικοί και ραδιοφωνικοί σταθμοί, η Ε.Σ.Η.Ε.Α., τα τριτοβάθμια συνδικαλιστικά Όργανα και οι τριτοβάθμιες επαγγελματικές ενώσεις δικαιούνται έκπτωσης πενήντα τοις εκατό (50%) επί της ετήσιας συνδρομής (τρέχον έτος + παλαιότητα).
* Το ποσό υπέρ Τ.Α.Π.Ε.Τ. [5% επί του ποσού συνδρομής (τρέχον έτος + παλαιότητα)], καταβάλλεται ολόκληρο (Κ.Α.Ε. 3512) και υπολογίζεται πριν την έκπτωση.
* Στην Ταχυδρομική συνδρομή του τεύχους Α.Σ.Ε.Π. δεν γίνεται έκπτωση.

Πληροφορίες για δημοσιεύματα που καταχωρούνται στα Φ.Ε.Κ. στο τηλ.: 210 5279000.
Φωτοαντίγραφα παλαιών Φ.Ε.Κ.: Μάρνη 8 τηλ.: 210 8220885, 210 8222924, 210 5279050.
Οι πολίτες έχουν τη δυνατότητα ελεύθερης ανάγνωσης των δημοσιευμάτων που καταχωρούνται σε όλα τα τεύχη της Εφημερίδας της Κυβερνήσεως πλην εκείνων που καταχωρούνται στο τεύχος Α.Ε.-Ε.Π.Ε και Γ.Ε.ΜΗ., από την ιστοσελίδα του Εθνικού Τυπογραφείου (www.et.gr).

Οι υπηρεσίες εξυπηρέτησης πολιτών λειτουργούν καθημερινά από 08:00 μέχρι 13:00



ΑΠΟ ΤΟ ΕΘΝΙΚΟ ΤΥΠΟΓΡΑΦΕΙΟ
ΚΑΠΟΔΙΣΤΡΙΟΥ 34 * ΑΘΗΝΑ 104 32 * ΤΗΛ. 210 52 79 000 * FAX 210 52 21 004
ΗΛΕΚΤΡΟΝΙΚΗ ΔΙΕΥΘΥΝΣΗ: http://www.et.gr – e-mail: webmaster.et@et.gr